



BUDYNEK E2, KONDYGNACJA +2  
KLATKA K4

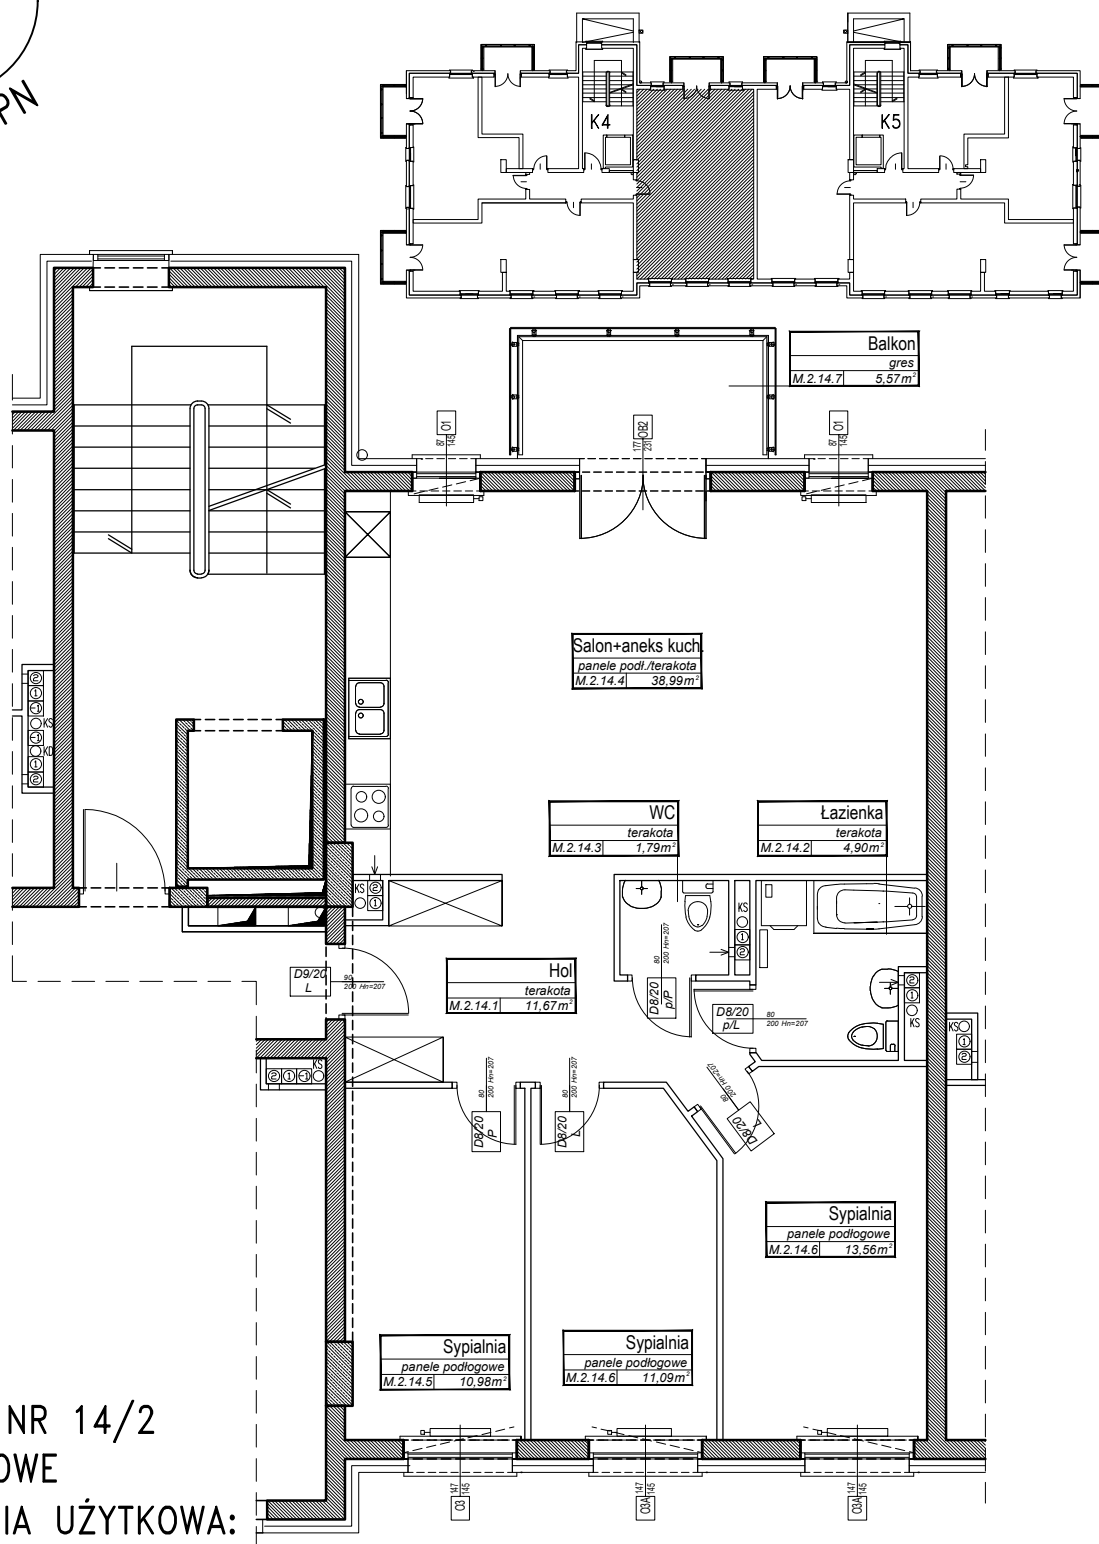

MIESZKANIE NR 14/2  
4 – POKOJOWE  
POWIERZCHNIA UŻYTKOWA:  
92,98 m<sup>2</sup>  
KONDYGNACJA +2

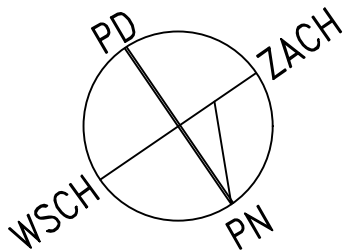

LOCUSS GROUP

Locuss Group  
LD RIVIERA SP. Z O.O.SP.K.  
al. Zwycięstwa 241/14  
81-521 Gdynia  
tel. 58 670 46 48

OSIEDLE MIESZKANIOWE  
"KAMERALNA MORENA"  
BUDYNEK MIESZKALNY E\_ SEKCJA E2  
UL. MYŚLIWSKA, GDAŃSK